


ANSICHT NORDOST

NORD-WEST Umnutzung

INDEX	Index	Datum	Beschreibung	gezeichnet	geprüft
a					
b					
c					
d					
e					

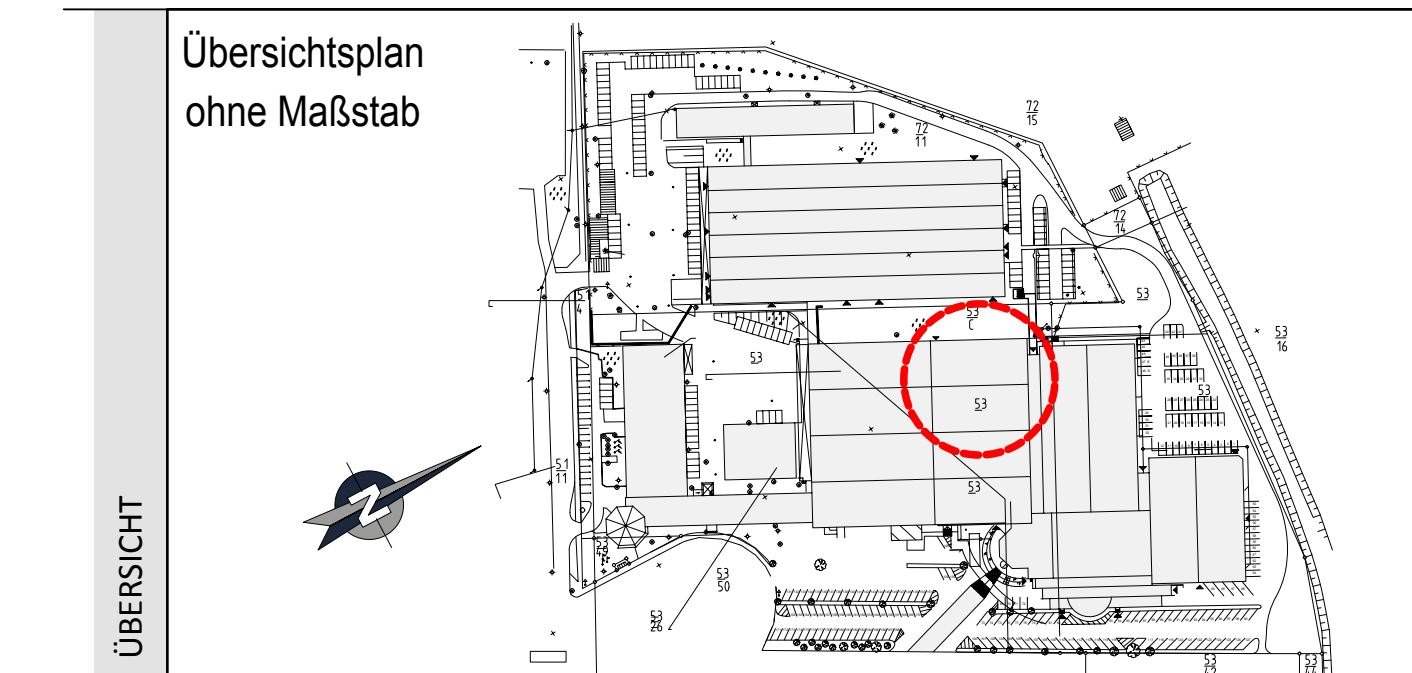

PLANINHALT	<b>Übersicht Bestand</b>	
	Ansicht Nord-Ost / Nord-West	
	Datum: 04.05.2019	M 1:100

PROJEKT	<b>Multifunktionsgebäude</b>
	<b>Industriestraße 10 - 18069 Rostock</b>

BAUHERR	7. HCC Grundbesitzverwaltungs GmbH	BLATT-NR.: <b>G 03</b>
	Geschäftsführer Andreas Häse Blockweg 5 18147 Rostock	

ZEICHNER/STATIK/STATIK	Dipl. - Ing. (TU) <b>Reinhard Löffler Architektur</b>	Projekt-Nr.: 19-703 <b>BAU DESIGN 3D</b>
	Industriestraße 1018069 Rostock loeffer-rostock@online.de mobil: 0170 / 41 52 503 Tel.: 0381 / 77 87 10 81 Fax: 0381 / 77 87 10 82	
ZEICHNUNG:	DOBERANER STR. 148 18057 ROSTOCK	TEL: 0381 - 85 76 32 23 MAIL: INFO@BAUDESIGN3D.DE WEB: WWW.BAUDESIGN3D.DE