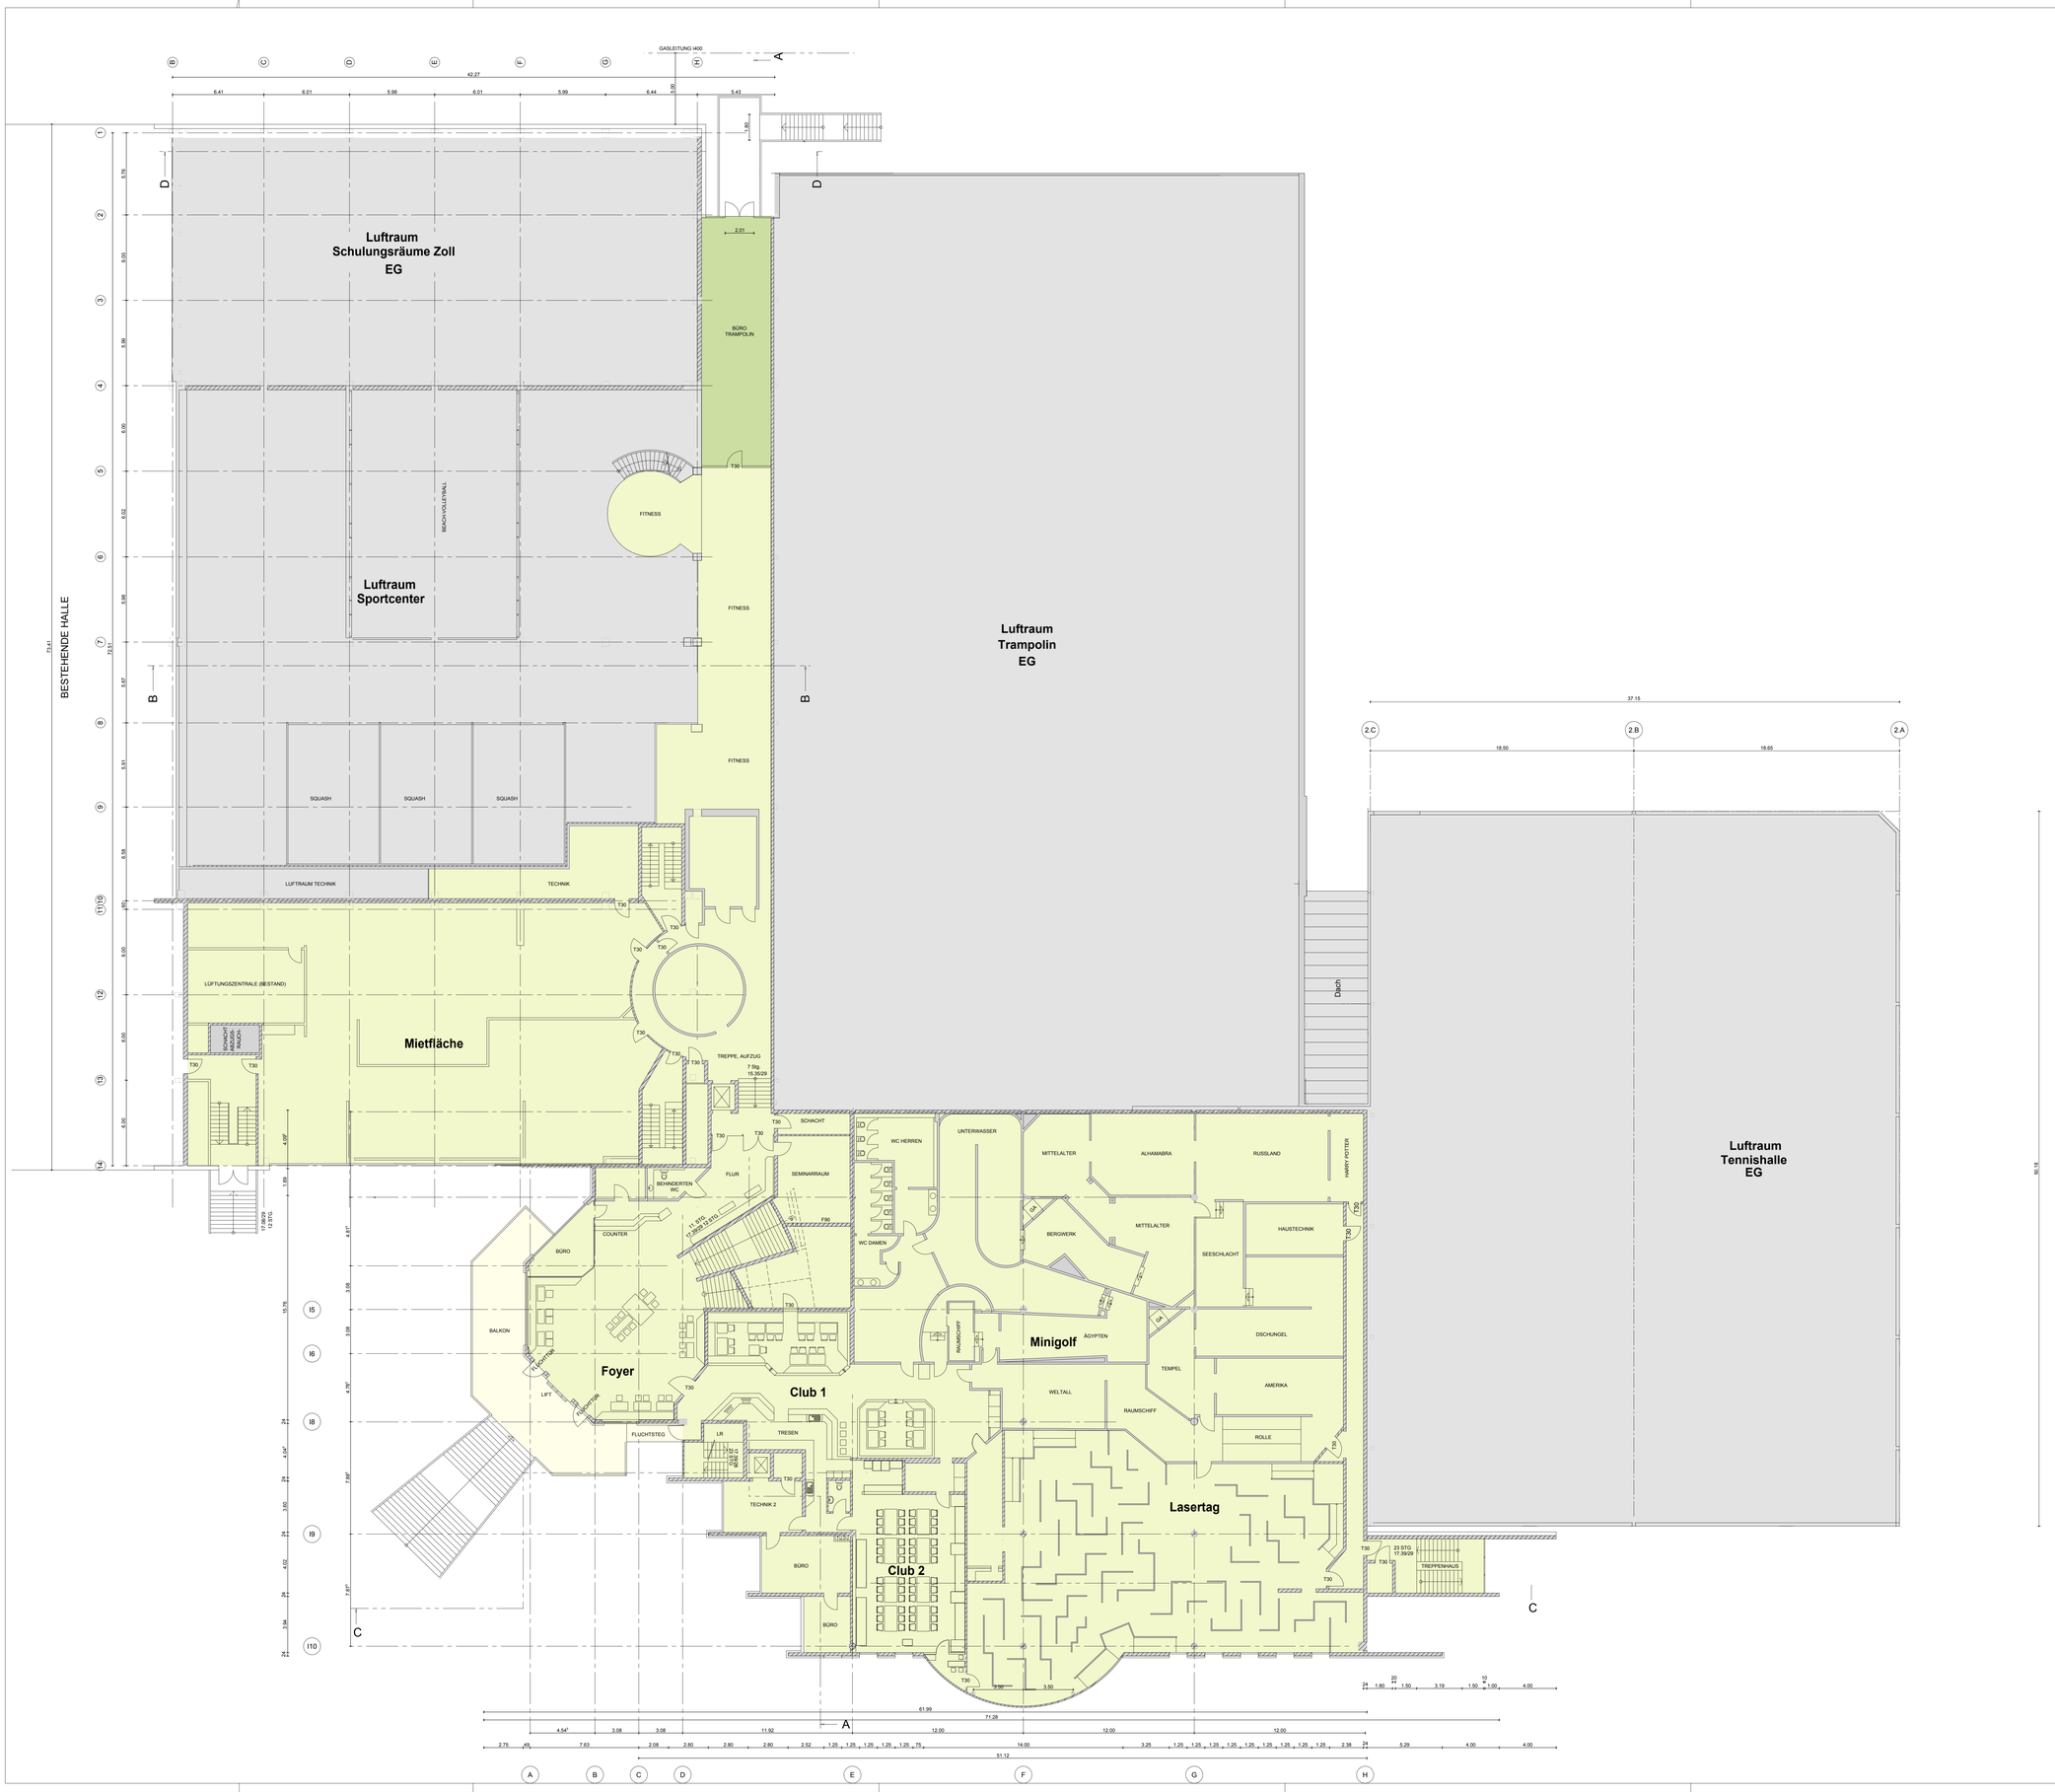

LEGENDE FIÄCHEN

- MIETER ATOXI SPORT GMBH
- MIETER ATOXI SPORT GMBH TERRASSE
- MIETER LEVEL UP ONE GMBH
- LUFTRAUM

LEGENDE

- BESTAND F90
- BESTAND

INDEX

Index	Datum	Beschreibung	gezeichnet	geprüft
e				
d				
c				
b				
a				

ÜBERSICHT

Übersichtsplan
ohne Maßstab

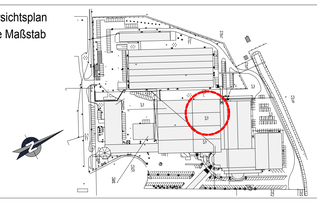

PLANINHALT

Übersicht Bestand

Grundriss 1.Obergeschoss

Datum: 02.04.2025

M 1:150

PROJEKT

HCC Rostock
Industriestraße 10b,c,d,f - 18069 Rostock

BAUHERR

7. HCC Grundbesitzverwaltungs GmbH
Geschäftsführer Andreas Häse
Blockweg 5
18147 Rostock

BLATT-NR: G 06

TWM/ARBEITSVERFASSER/ STATIK

Dipl. - Ing. (TU)
Reinhard Löffler Architektur
Industriestrasse 1018069 Rostock
loeffler-rostock@t-online.de mobil: 0170 / 41 52 503
Tel.: 0381 / 77 87 10 81 Fax: 0381 / 77 87 10 82

ZEICHNUNG:
BAU DESIGN 3D
DOBERANER STR. 148
18057 ROSTOCK
TEL: 0381 - 85 76 32 23
MAIL: INFO@BAUDESIGN3D.DE
WEB: WWW.BAUDESIGN3D.DE

Projekt-Nr.: 19-703