



SCHNITT A-A

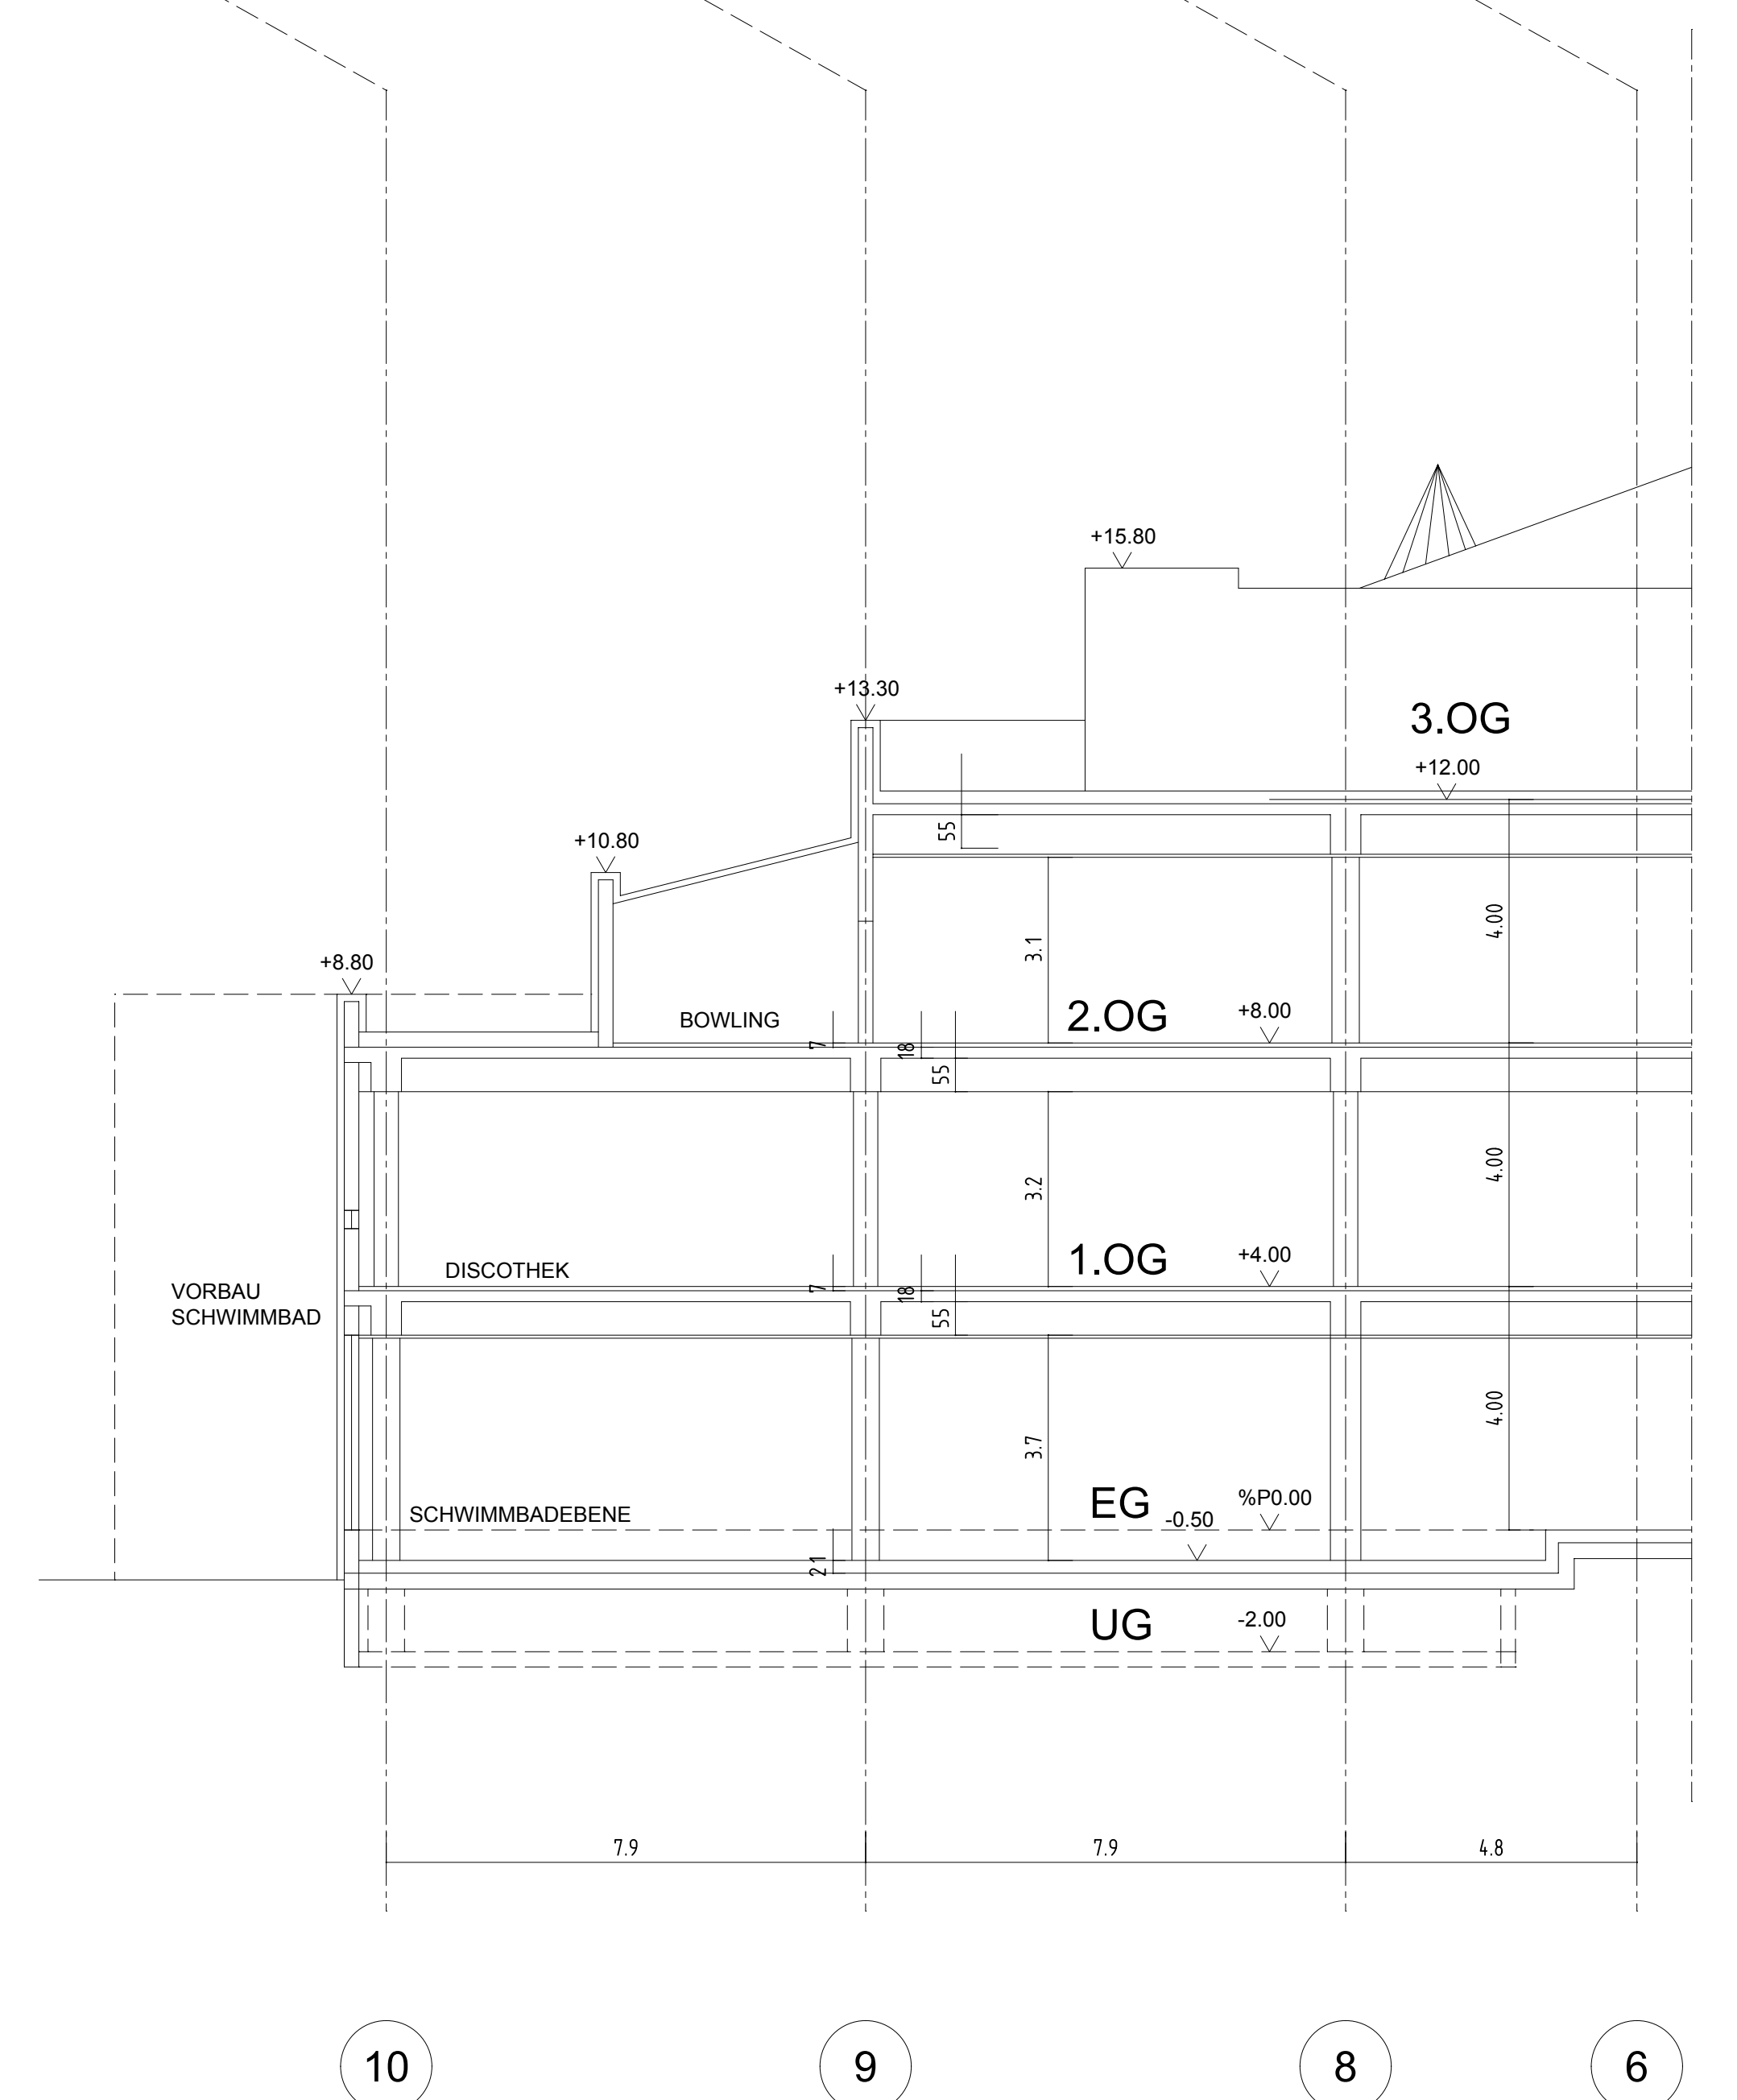

SCHNITT A1-A1

INDEX	Index	Datum	Beschreibung	gezeichnet	geprüft
a					
b					
c					
d					
e					

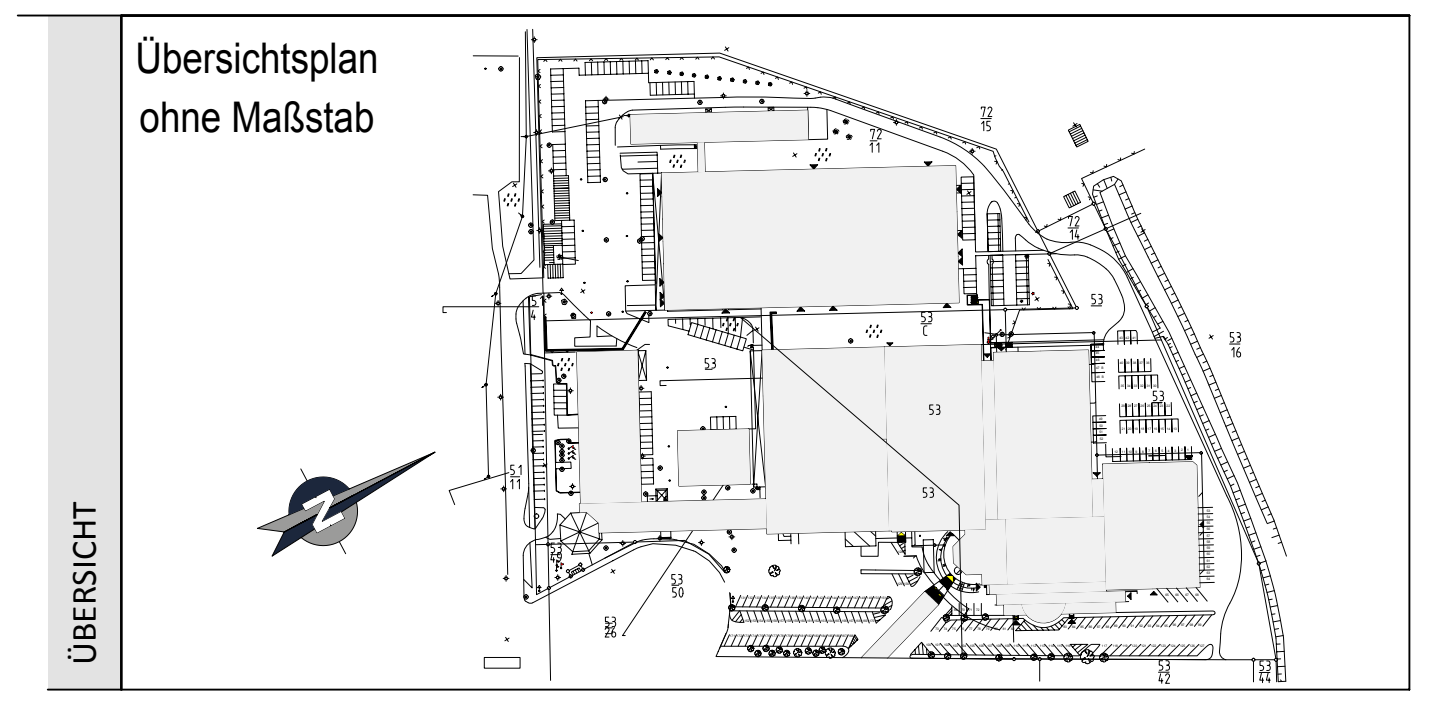

**Übersicht Bestand**  
Schnitt A-A/ A1-A1  
Datum: 04.05.2019 M 1:100

**PROJEKT**  
Multifunktionsgebäude  
Industriestraße 10 - 18069 Rostock

**BAUHERR**  
7. HCC Grundbesitzverwaltungs GmbH  
Blockweg 5  
18147 Rostock

**BLATT-NR.**  
B 09

**ZEICHNUNG:**  
BAUDESIGN 3D  
BAUZEICHNUNGEN

Projekt-Nr.: 19-703  
Bearbeiter: S. Hoffmann  
Datum: 04.09.2019  
TEL: 0381 - 85 76 32 23  
MAIL: INFO@BAUDESIGN3D.DE  
WEB: WWW.BAUDESIGN3D.DE

DOBERANER STR. 148  
18057 ROSTOCK