



SCHNITT C-C

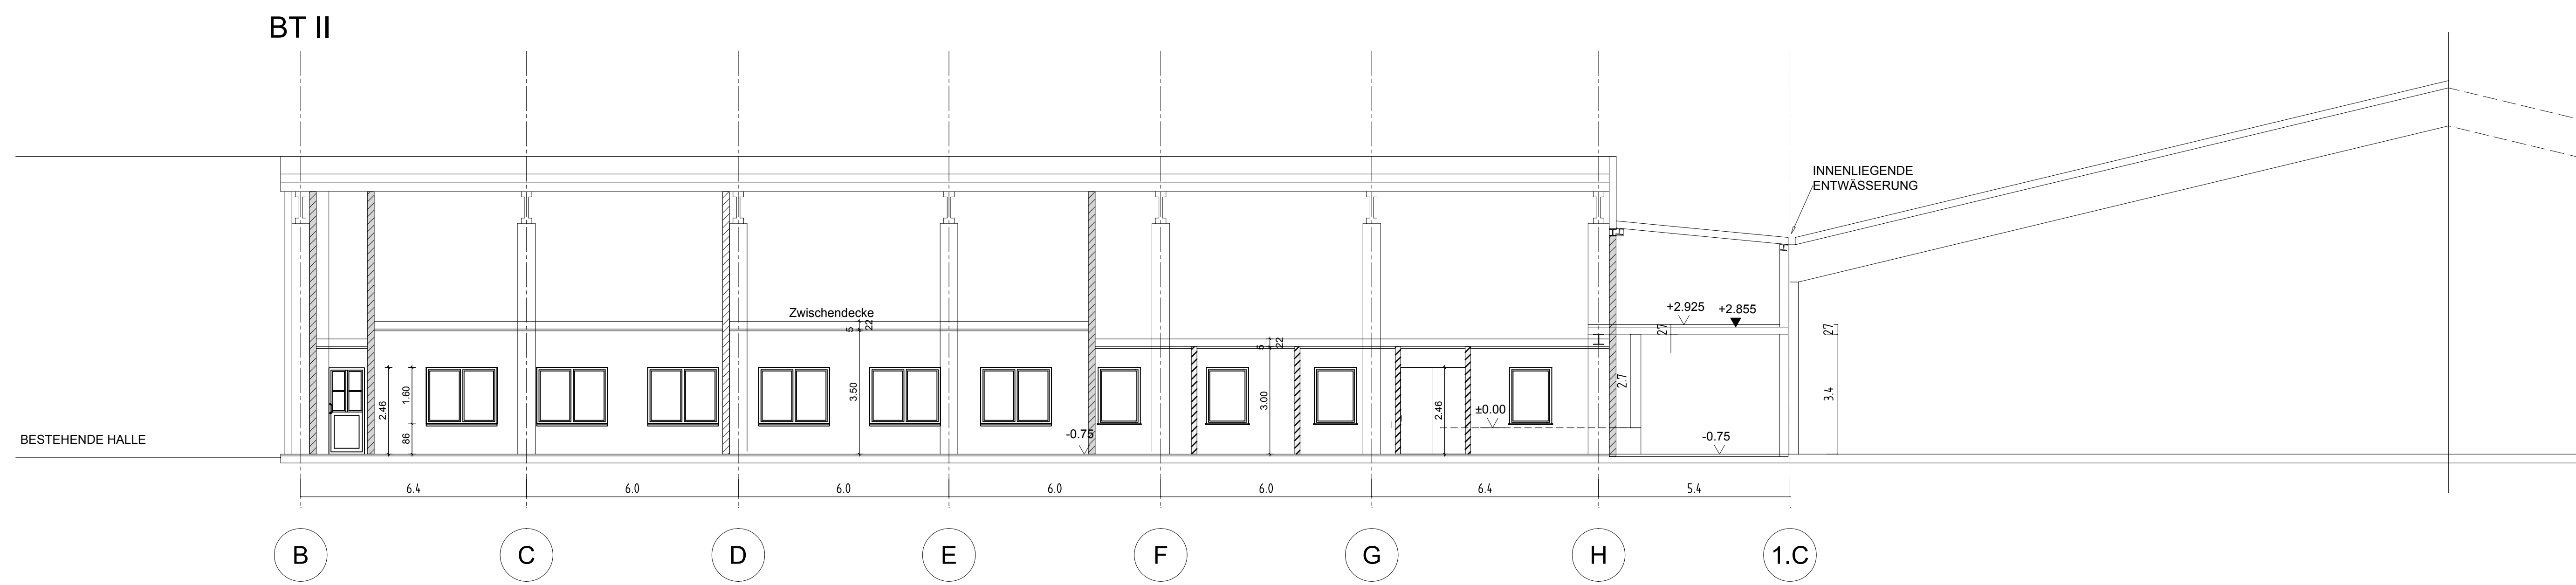


SCHNITT D-D

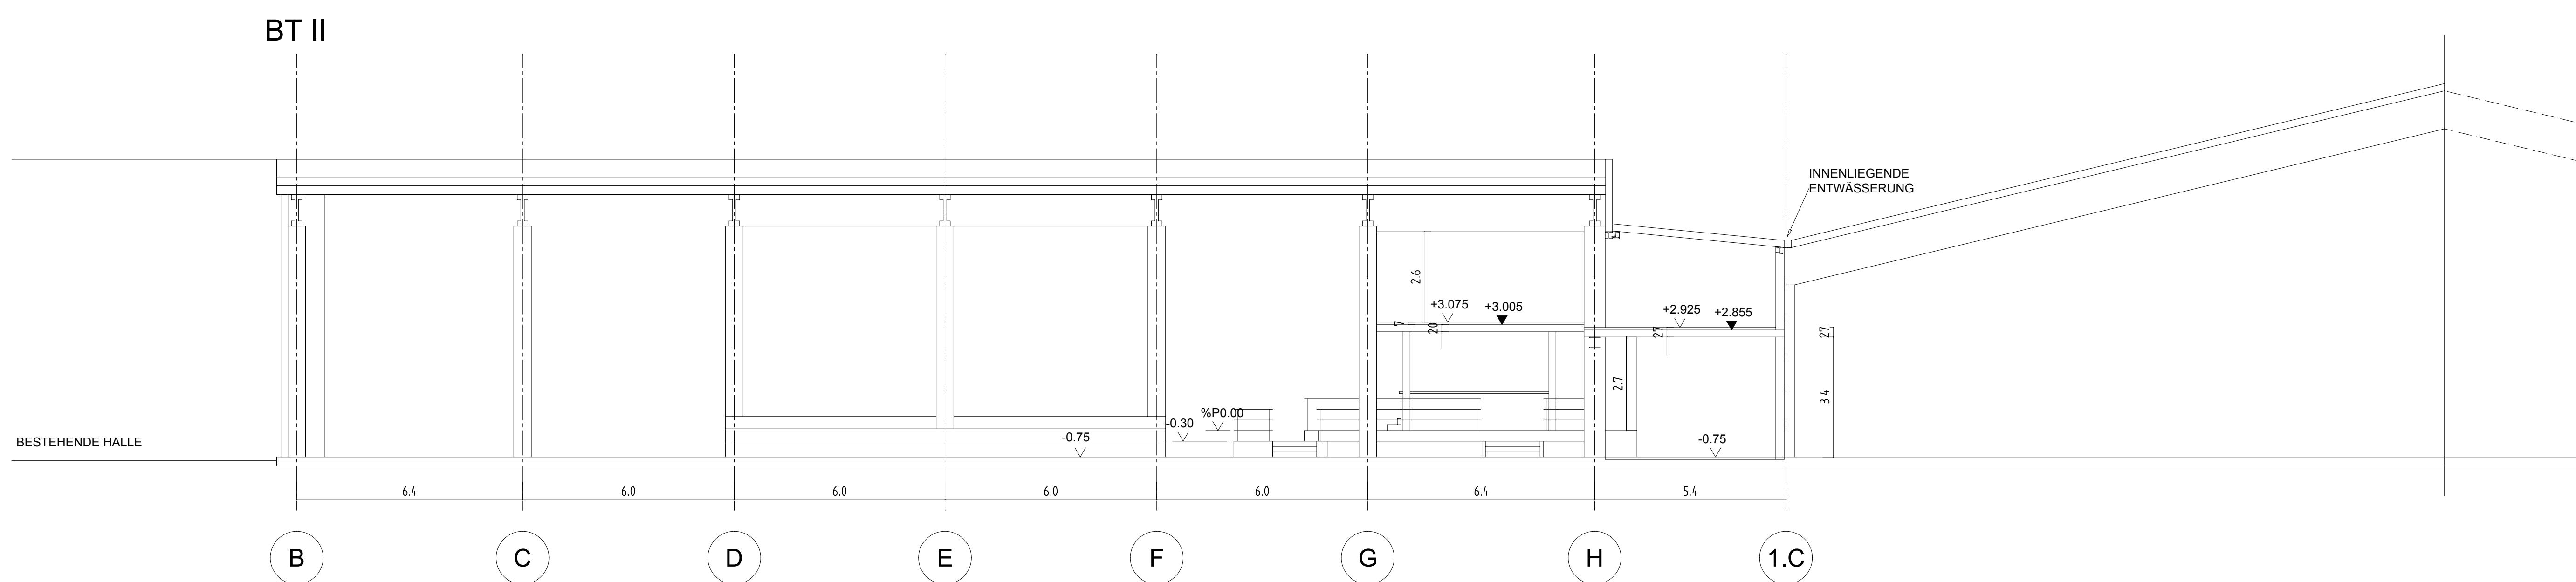

SCHNITT B-B

INDEX	Index	Datum	Beschreibung	gezeichnet	geprüft
a					
b					
c					
d					
e					

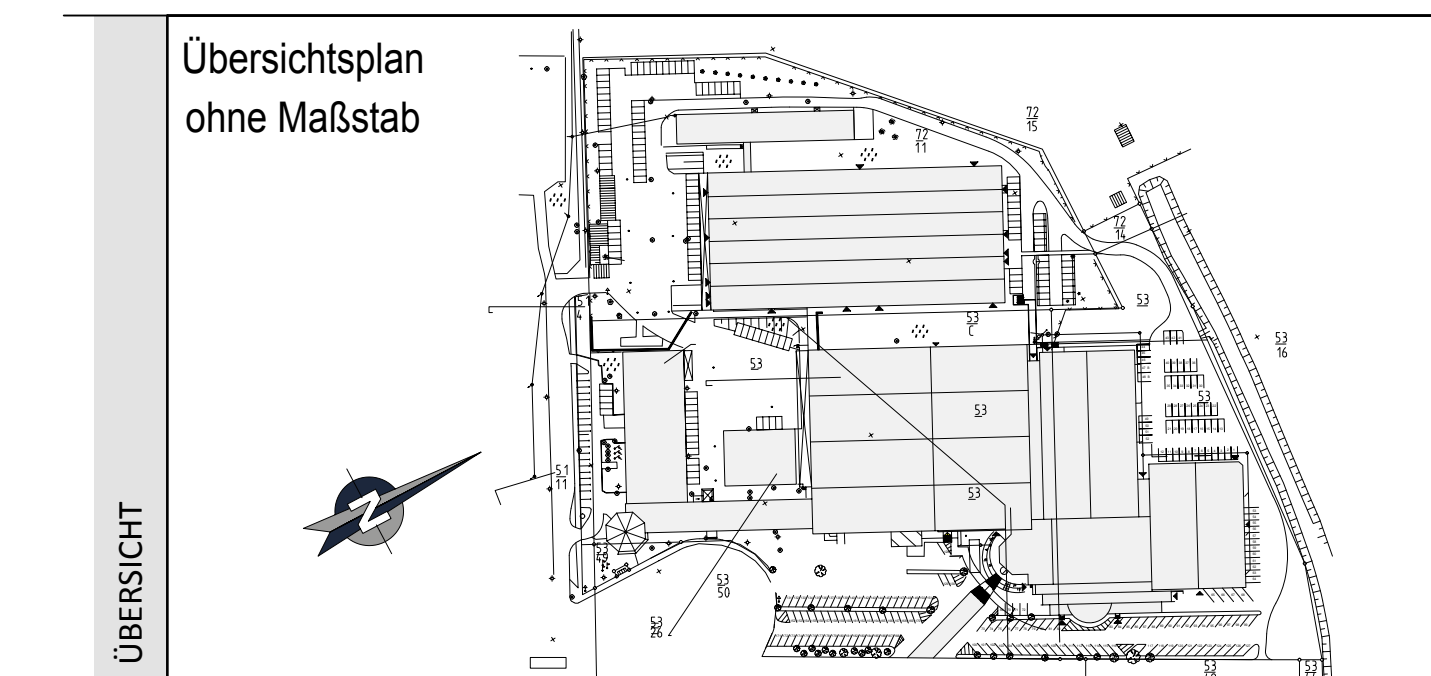

Übersicht Bestand
Schnitt B-B / C-C / D-D
Datum: 04.05.2019 M 1:100

Multifunktionsgebäude
Industriestraße 10 - 18069 Rostock

7. HCC Grundbesitzverwaltungs GmbH
Blockweg 5
18147 Rostock

BAUDESIGN 3D
BAUZEICHNUNGEN
DOBERANER STR. 148
18057 ROSTOCK

Projekt-Nr.: 19-703
Bearbeiter: S. Hoffmann
Datum: 05.07.2019
TEL: 0381 - 85 76 32 23
MAIL: INFO@BAUDESIGN3D.DE
WEB: WWW.BAUDESIGN3D.DE