


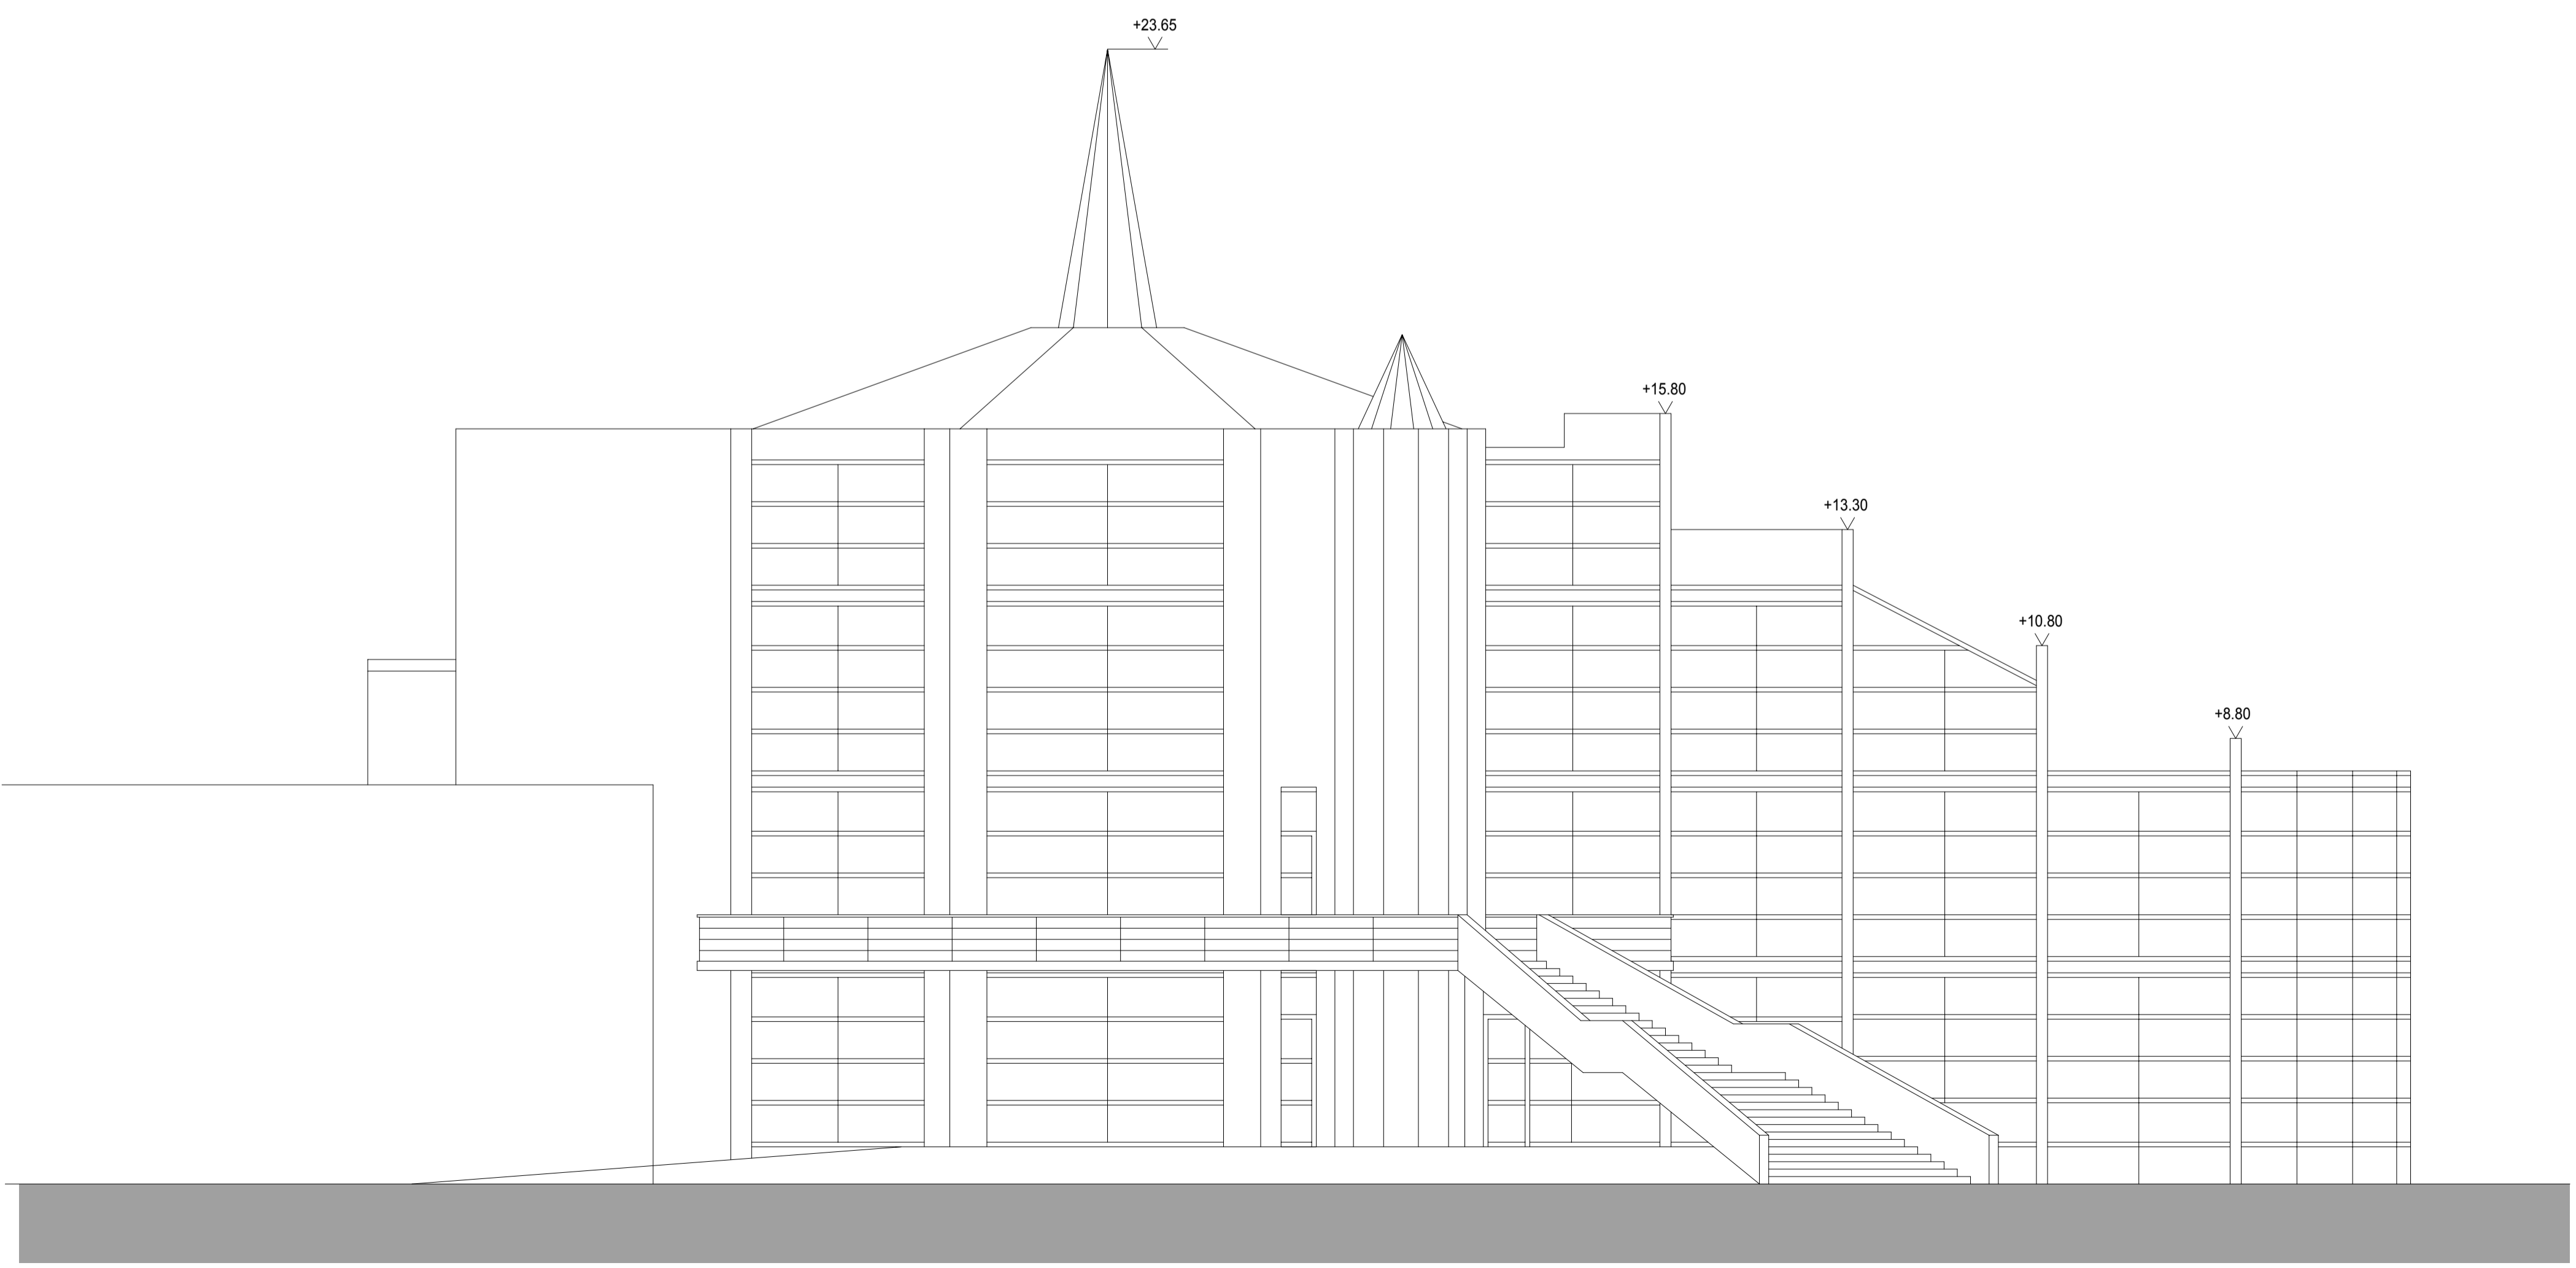


SÜDOST



SÜDWEST

INDEX	Index	Datum	Beschreibung	gezeichnet	geprüft
e					
d					
c					
b					
a					

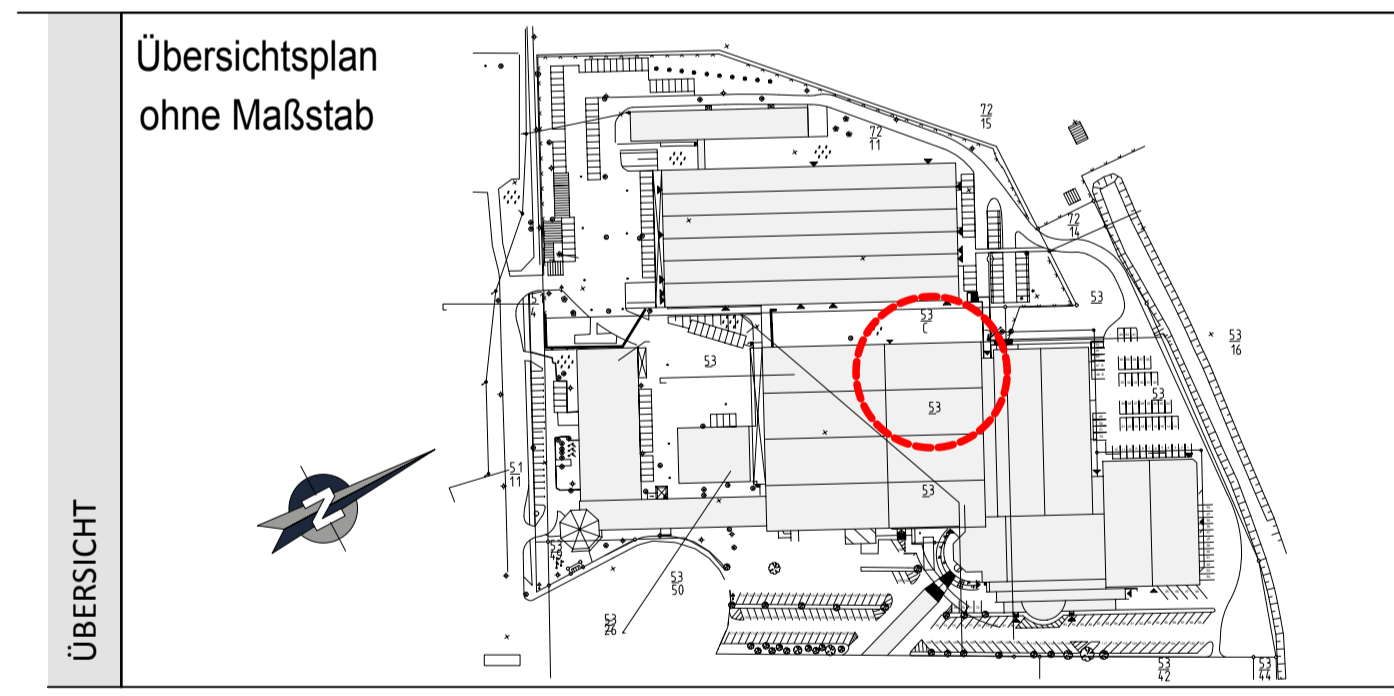

Übersicht Bestand
 Ansicht Süd-Ost/ Ansicht Süd-West
 Datum: 04.05.2019 M 1:100

PROJEKT
Multifunktionsgebäude
Industriestraße 10 - 18069 Rostock

BAUHERR
 7. HCC Grundbesitzverwaltungs GmbH
 Geschäftsführer Andreas Häse
 Blockweg 5
 18147 Rostock

BLATT-NR.:
G 02

ZEICHNUNG:
Dipl. - Ing. (TU)
Reinhard Löffler Architektur
 Industriestraße 1018069 Rostock
 loeffler-rostock@t-online.de mobil: 0170 / 41 52 503
 Tel.: 0381 / 77 87 10 81 Fax: 0381 / 77 87 10 82

PROJEKT-NR.: 19-703
BAUDESIGN 3D
 DOBERANER STR. 148
 18057 ROSTOCK
 TEL: 0381 - 85 76 32 23
 MAIL: INFO@BAUDESIGN3D.DE
 WEB: WWW.BAUDESIGN3D.DE